

АДМИНИСТРАЦИЯ КУВАК-НИКОЛЬСКОГО СЕЛЬСОВЕТА НИЖНЕЛОМОВСКОГО РАЙОНА ПЕНЗЕНСКОЙ ОБЛАСТИ

ПОСТАНОВЛЕНИЕ

От 23.04.2015 № 69

с. Кувак-Никольское

Об утверждении схемы водоснабжения и водоотведения на территории Кувак-Никольского сельсовета Нижнеломовского района Пензенской области

В соответствии с Федеральным законом от 06.10.2003 № 131-ФЗ «Об общих принципах организации местного самоуправления в Российской Федерации» (с последующими изменениями), в соответствии со статьей 23 Устава Кувак-Никольского сельсовета Нижнеломовского района Пензенской области (с последующими изменениями),-

Администрация Кувак-Никольского сельсовета Нижнеломовского района Пензенской области постановляет:

1. Утвердить схему водоснабжения и водоотведения на территории Кувак-Никольского сельсовета Нижнеломовского района Пензенской области согласно приложению.

2. Внести постановление в службу массовой информации администрации Комитета по управлению Кувак-Никольского сельсовета Нижнеломовского района Пензенской области «Информационный вестник».

3. Контроль за исполнением настоящего постановления возложить на и.о. главы администрации Кувак-Никольского сельсовета Нижнеломовского района Пензенской области.




В.Н. Мурашкин

Администрации

Кувак-Никольского сельсовета



Схема водоснабжения с. Сорокино

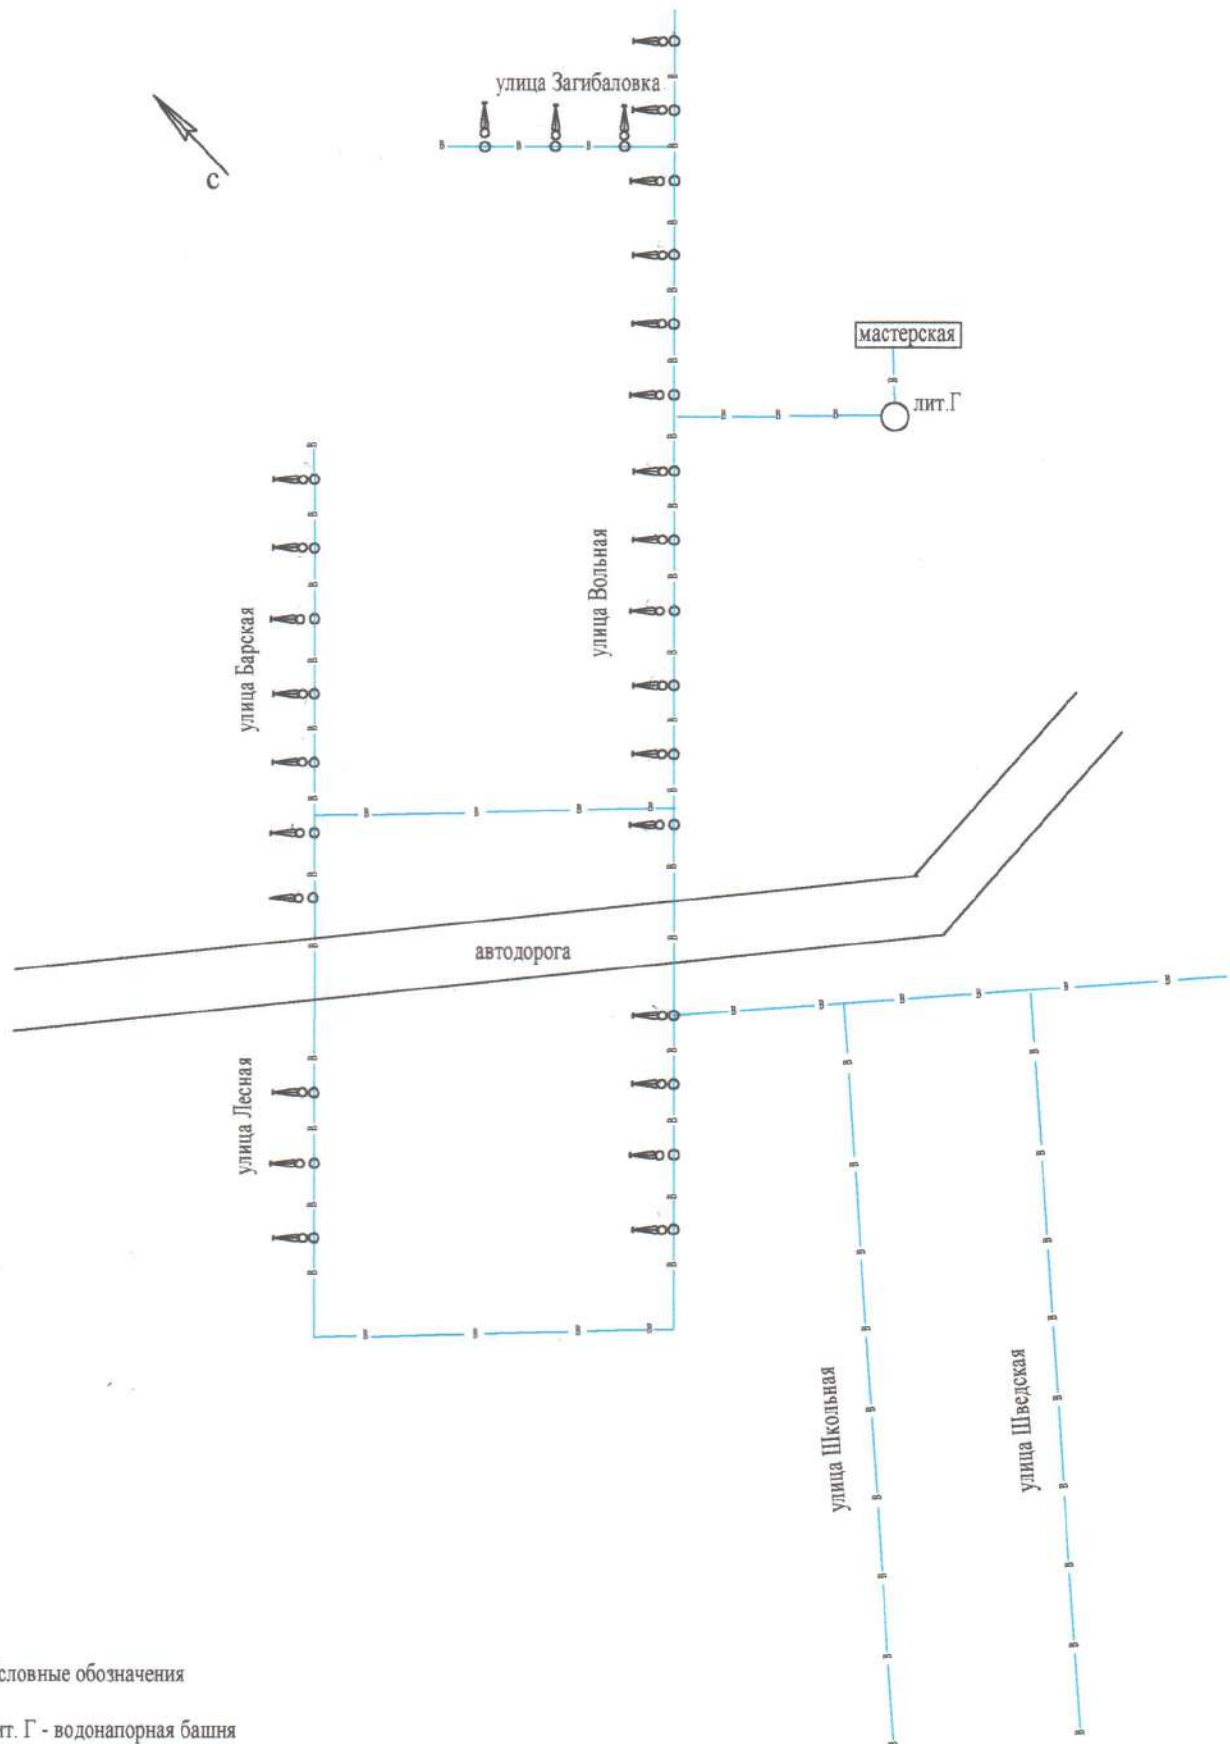

Условные обозначения

- лит. Г - водонапорная башня
- водопроводная сеть
- D100 ○ - смотровые колодцы
- колонки питьевые

Дата 18.09.2004г.

Выполнил

Проверил


Астапова О.В.

Нашивочникова Л.И.


Схема водоснабжения с. Бобровка



улица Лесная

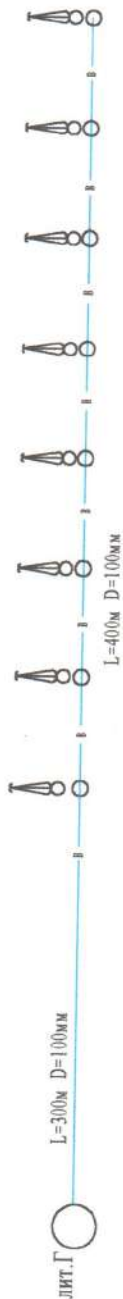


Условные обозначения

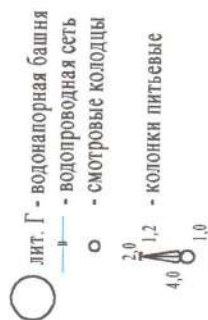

Дата 18.09.2004г.
Выполнил *Астапов* Астапова О.В.
Проверил *Нашивчикова* Нашивчикова Л.И.


Схема водоснабжения с. Засечное

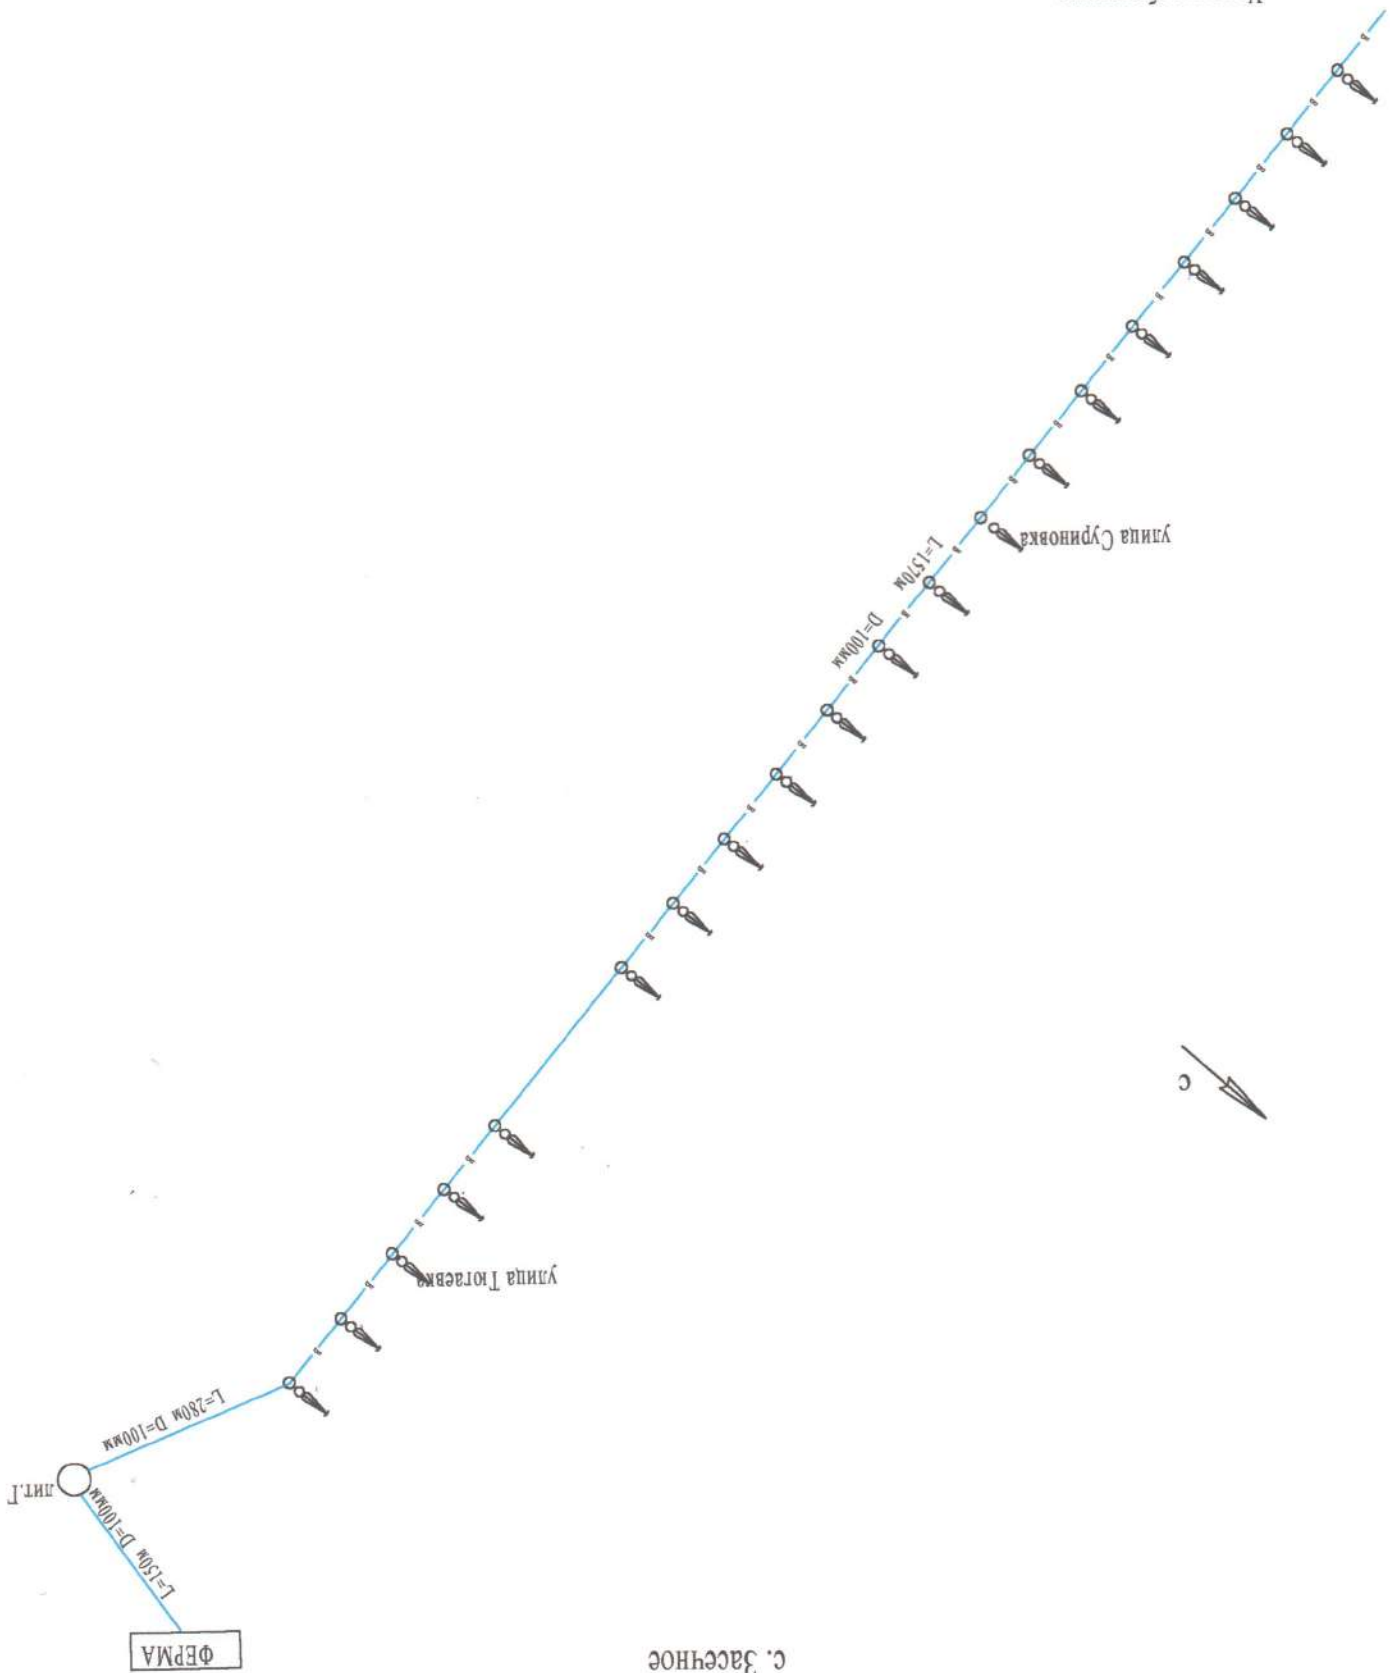

- Условные обозначения
- Лит. I - водонапорная башня
 - водопроводная сеть
 - - смотровые колодцы
 - - колонки питьевые
- 4,0
2,0
1,2
1,0

Дата 18.09.2004г.
Составил *Астапова О.В.*
Проектировал *Нашивочникова Л.И.*

Схема водоснабжения с. Танкаевка

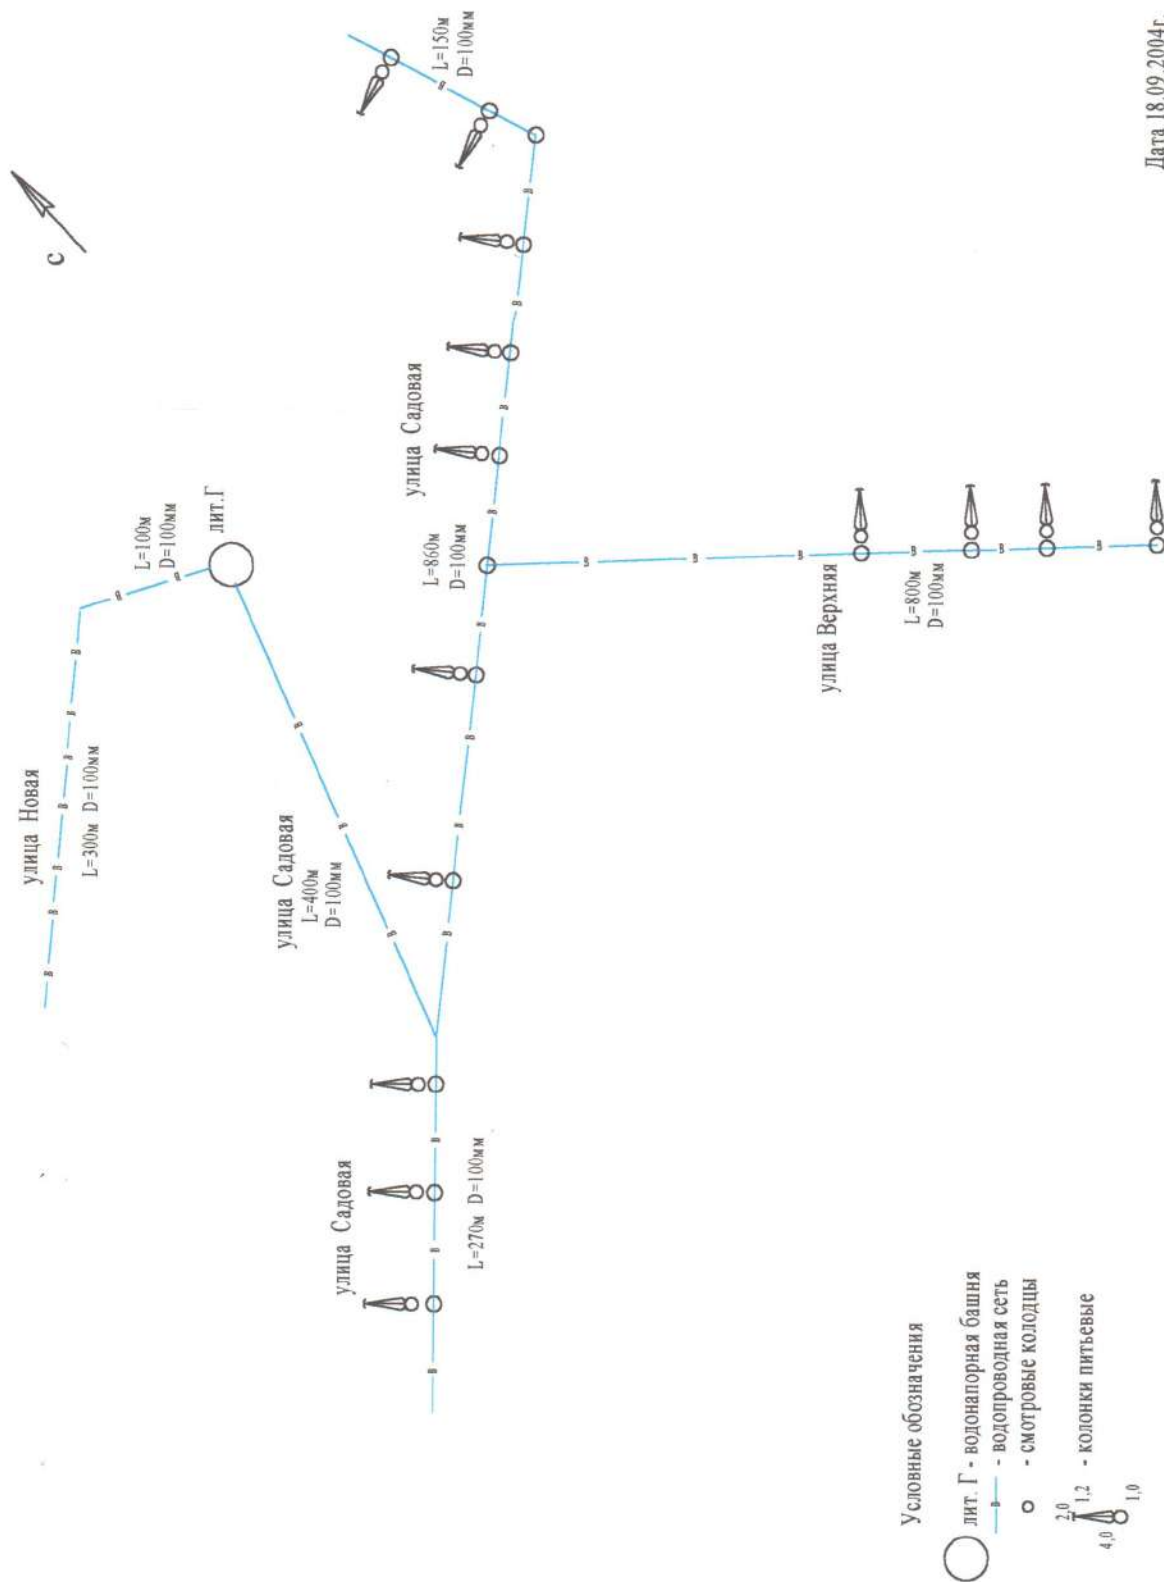

Дата 18.09.2004г.

Выполнил

Астапова О.В.

Проверил

Нашивочникова Л.И.

Астапова

Носич